


pohľad ulica
1 : 120

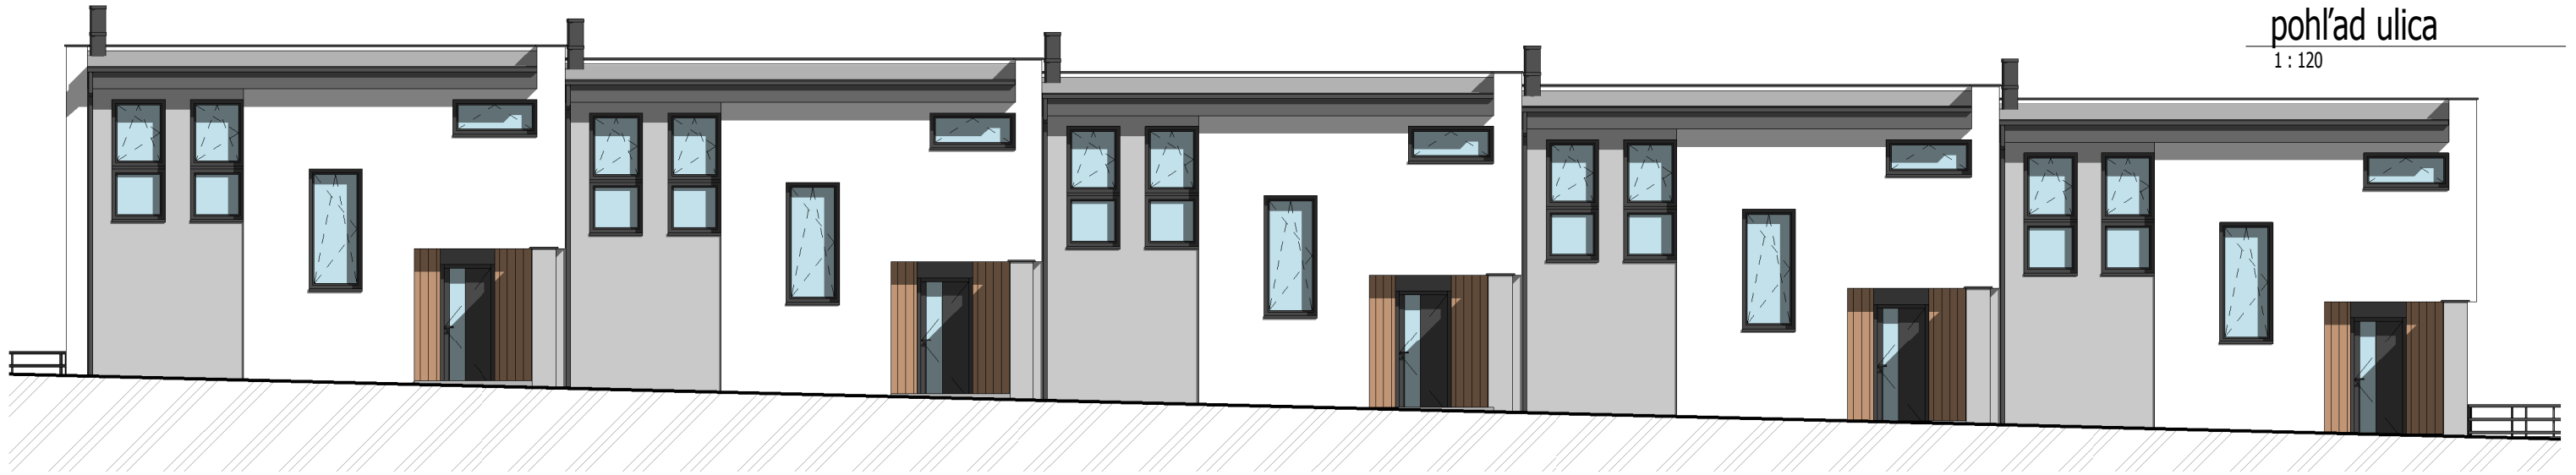

pohľad záhrada
1 : 120



rez pozdĺžny
1 : 120

